
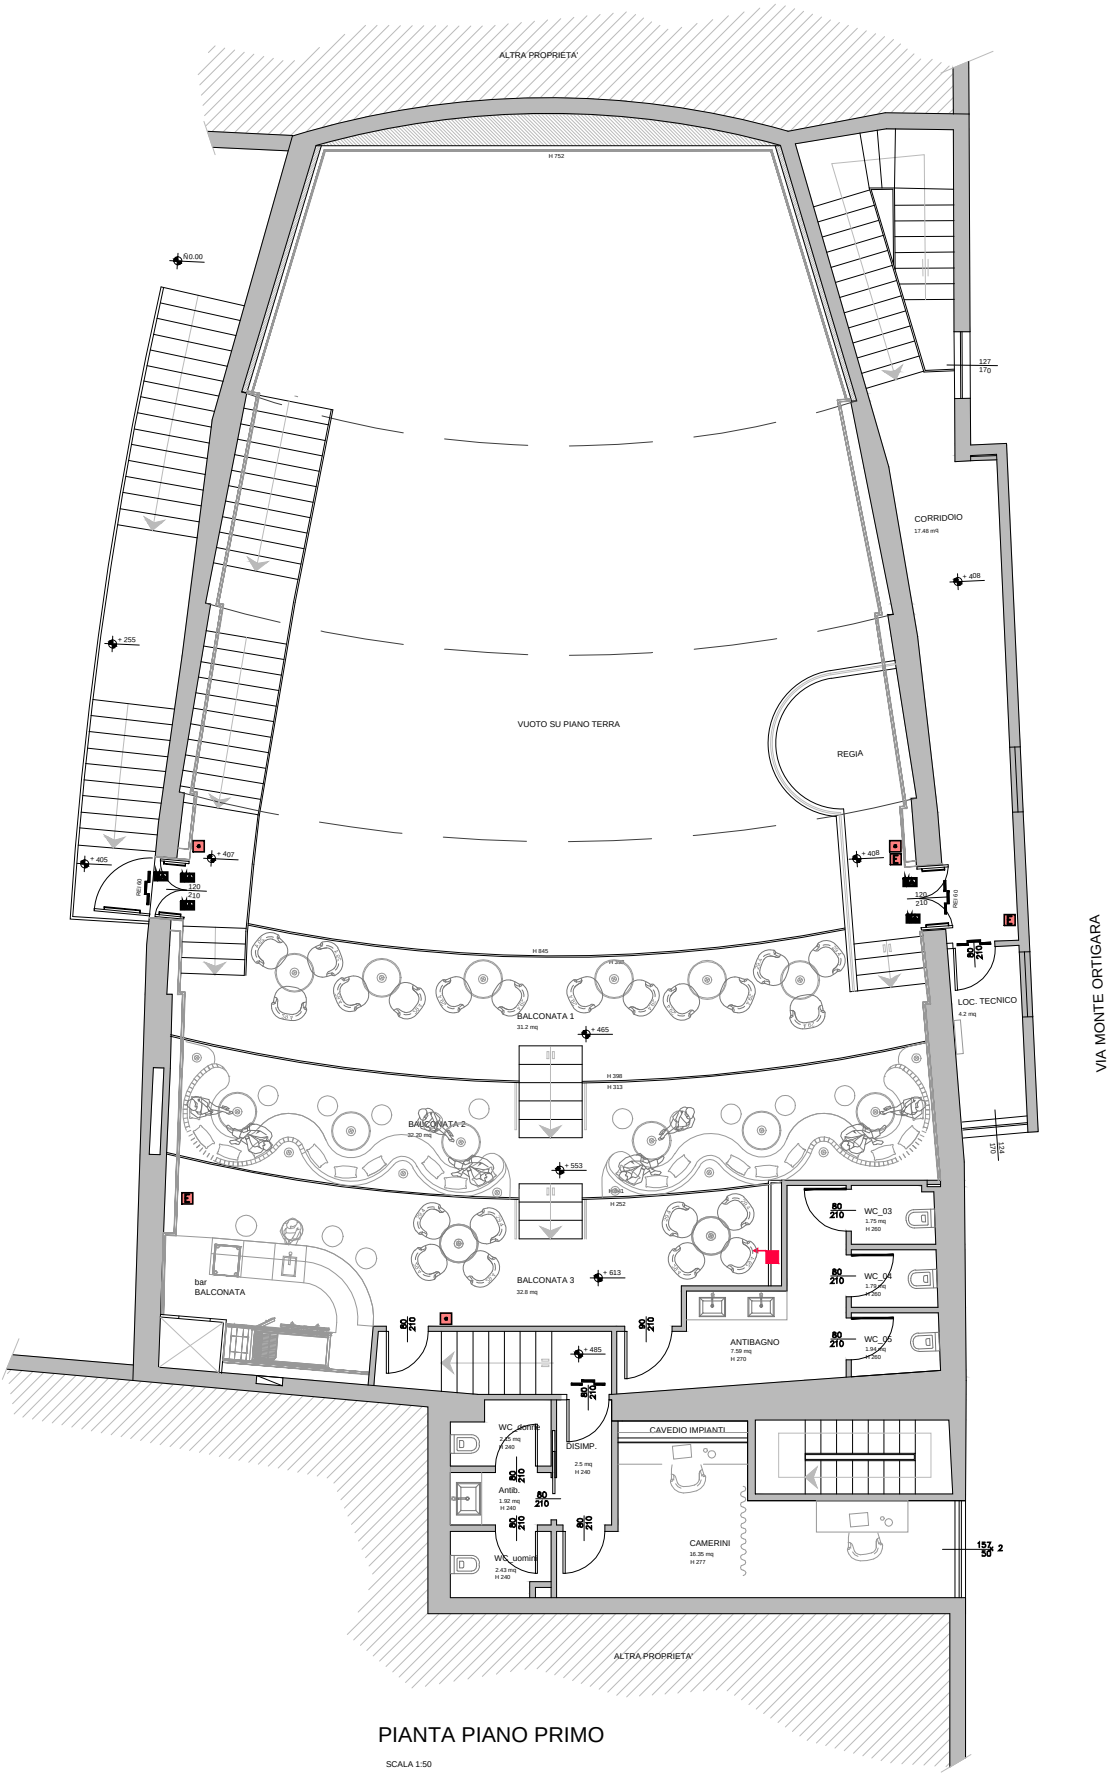


BALCONATE: N. posti a sedere 46

PIANO TERRA: N. posti a sedere 140

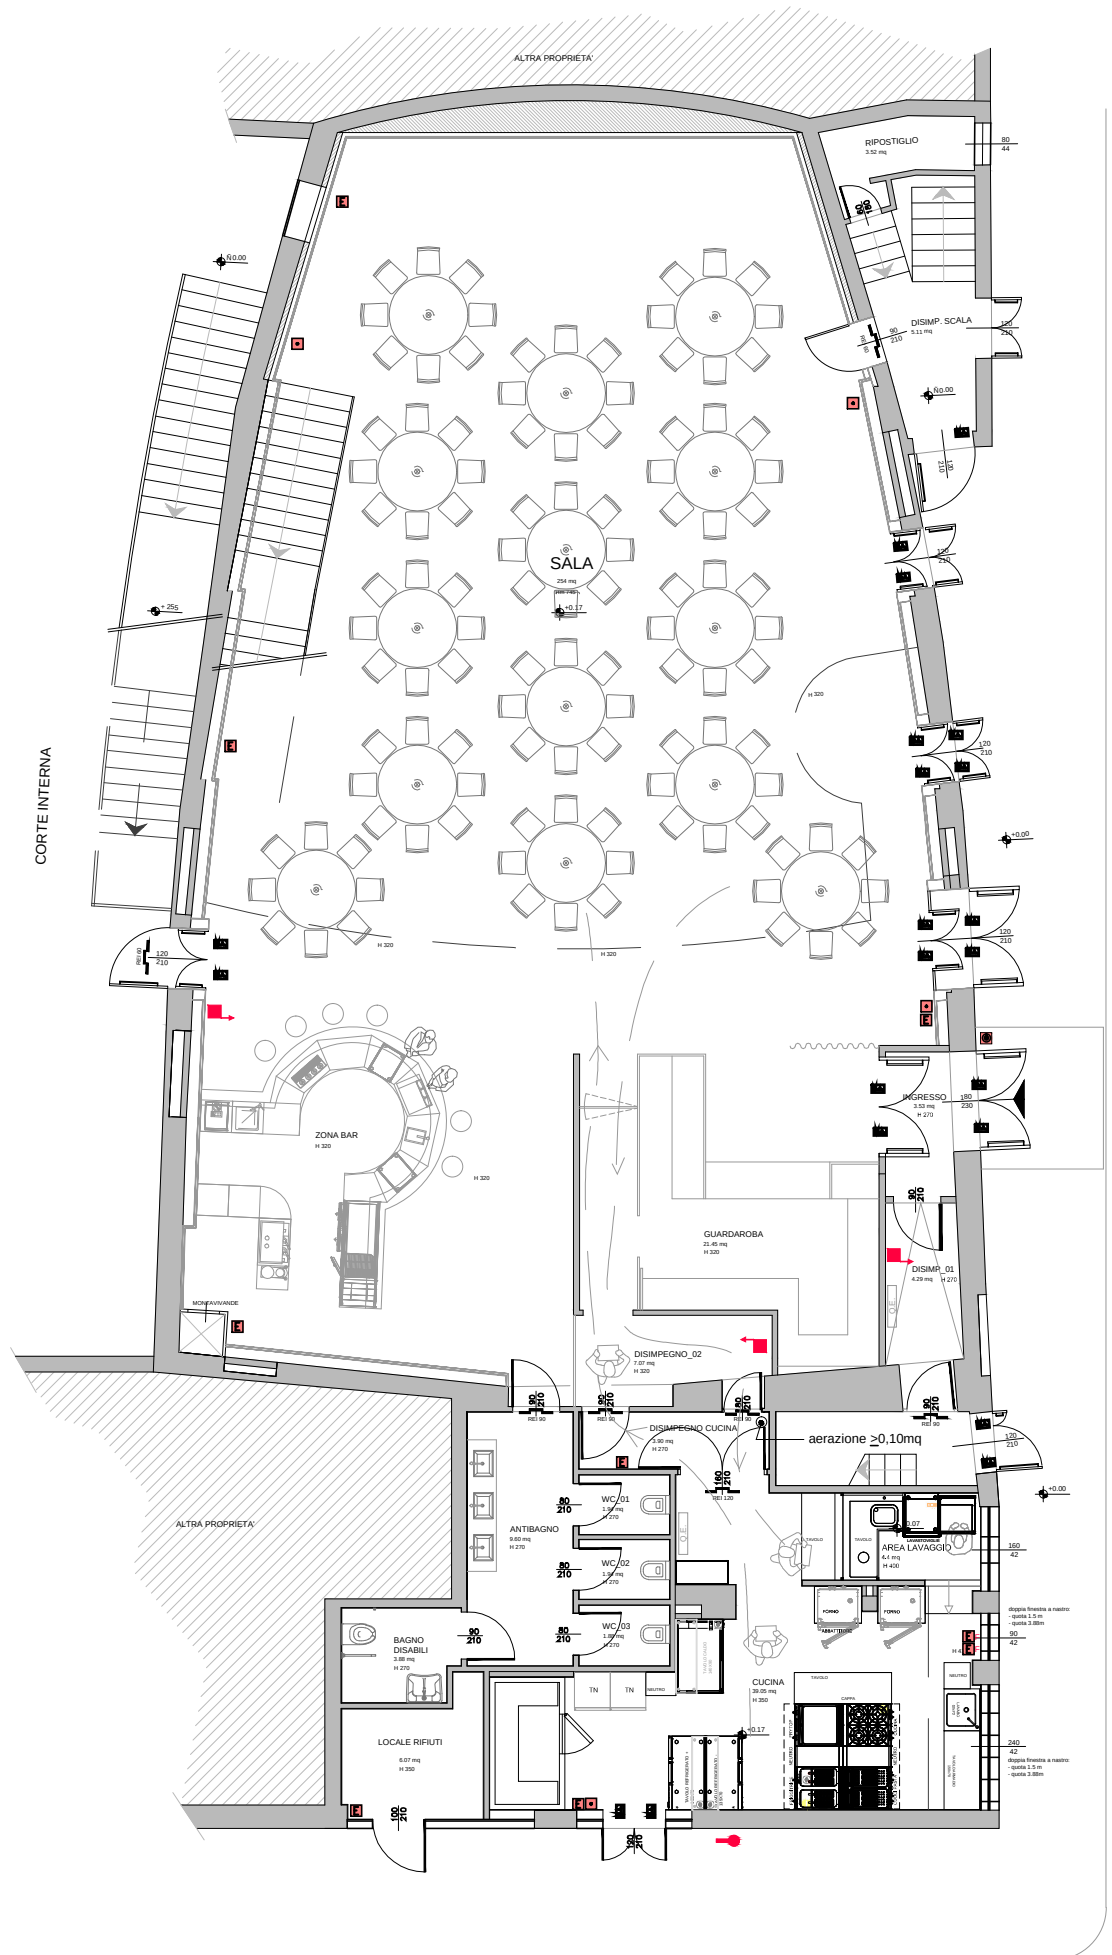

PIANTA PIANO PRIMO
SCALA 1:50