



PIANO TERRA

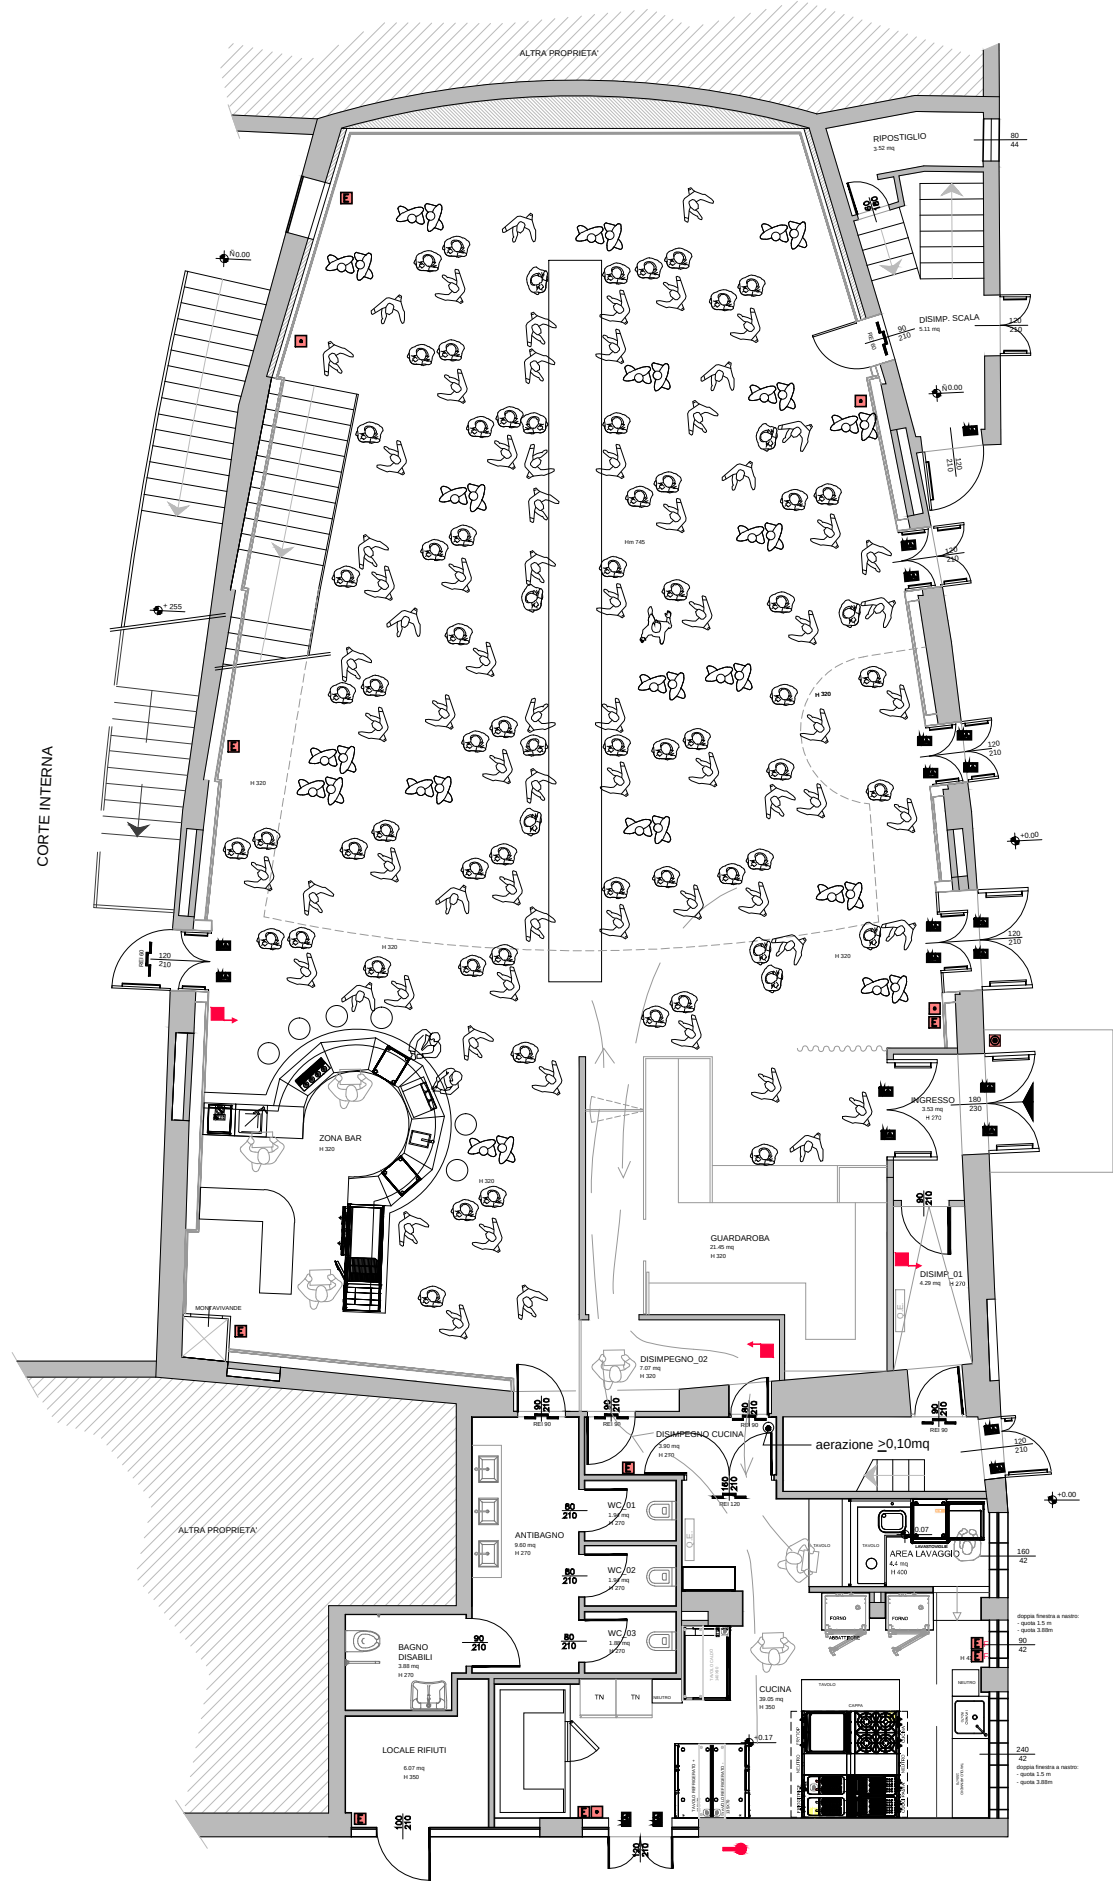

PIANTA PIANO TERRA
SCALA 1:50

BALCONATE: N. posti a sedere 46

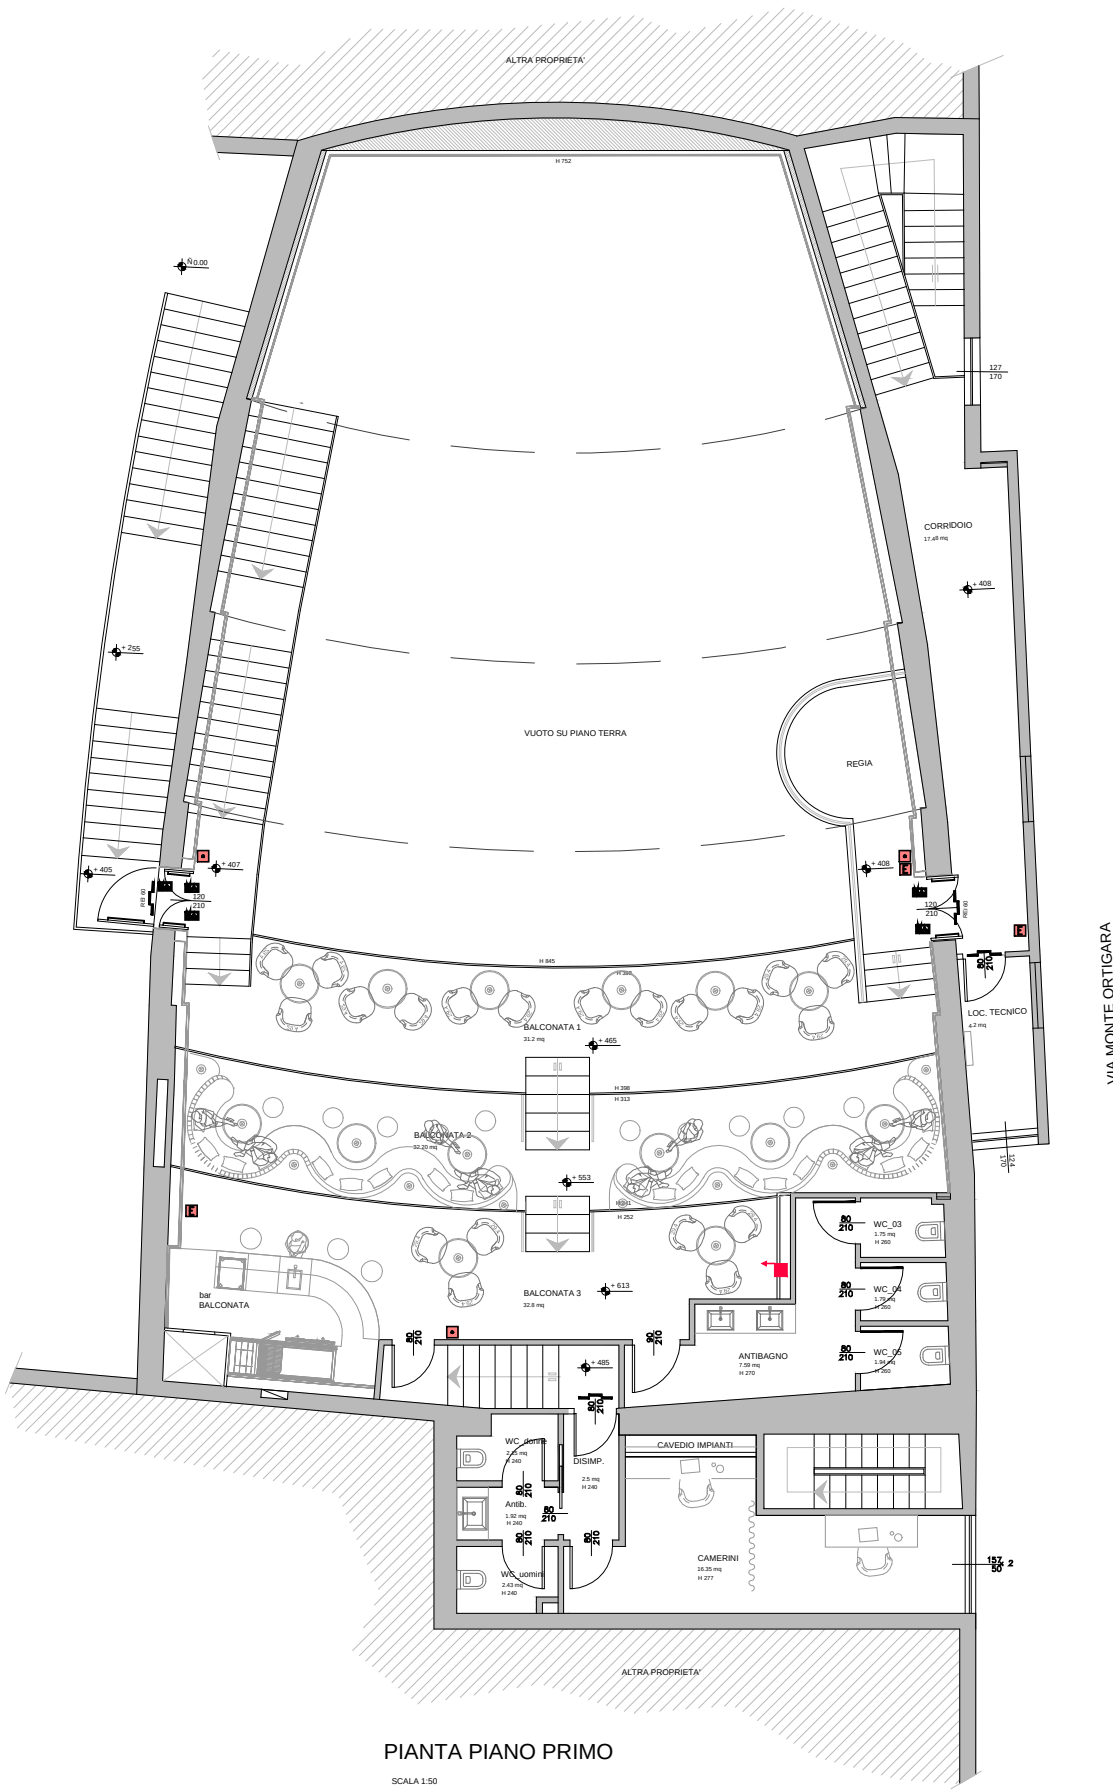

PIANTA PIANO PRIMO
SCALA 1:50